
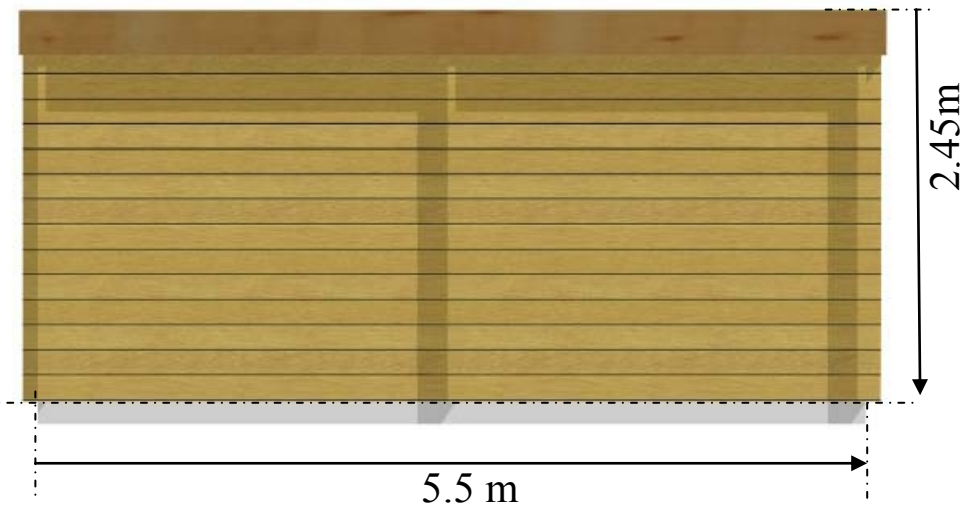
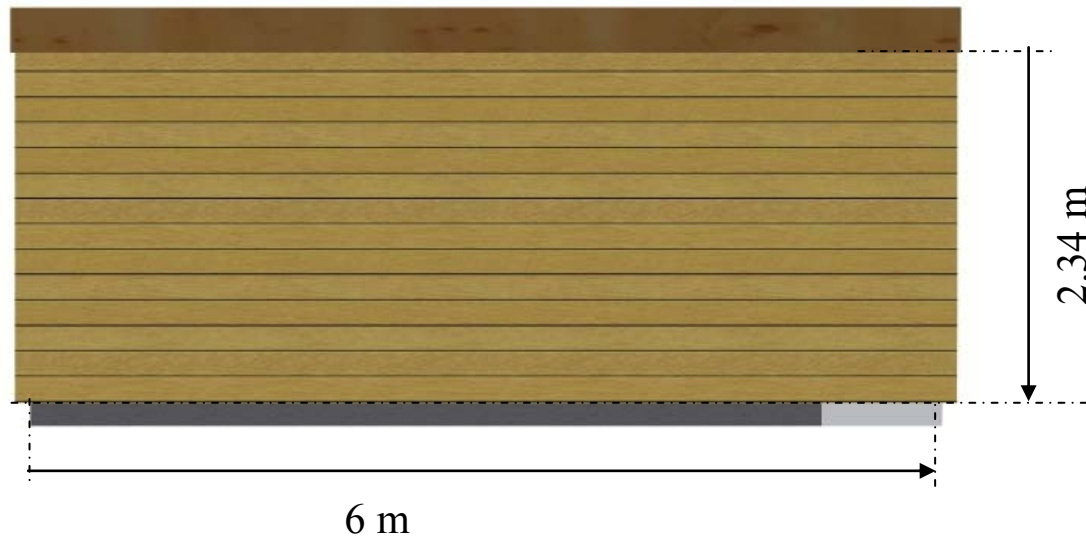
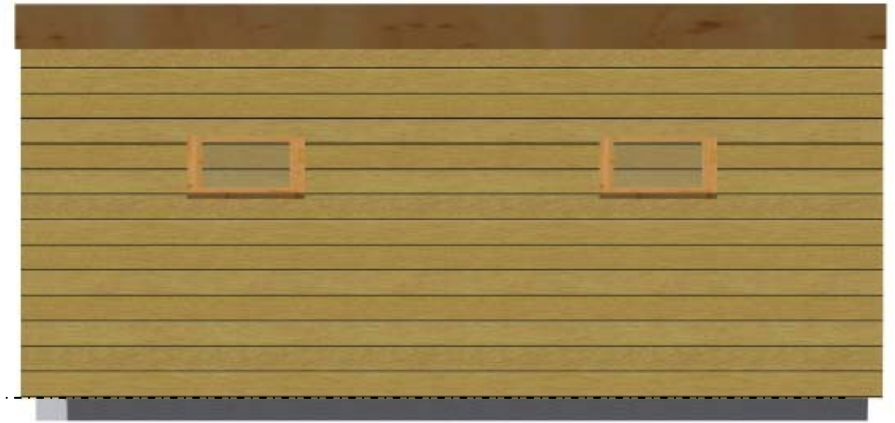


Projet :

Garage bois

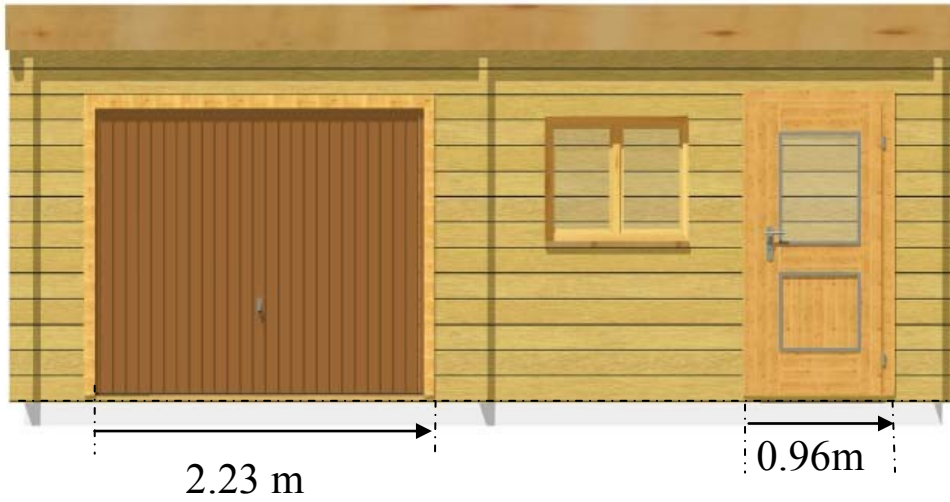

Echelle : 1/200