

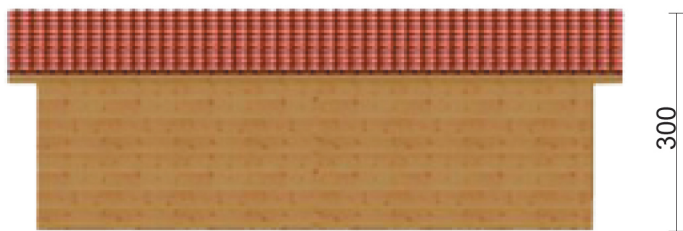


GARAGE DOUBLE 570 x 750 cm

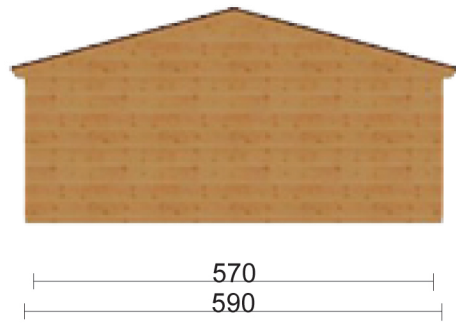

Echelle 1/100

Choix du coloris pour toiture shingle

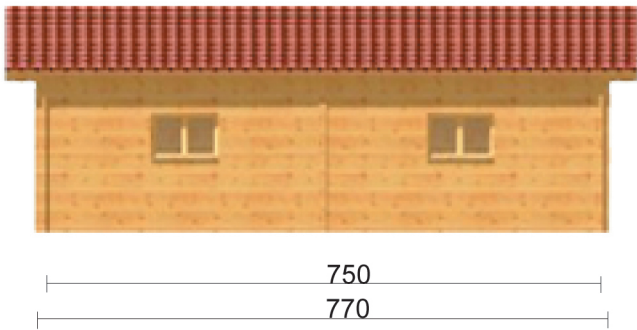


noir



brun



vert

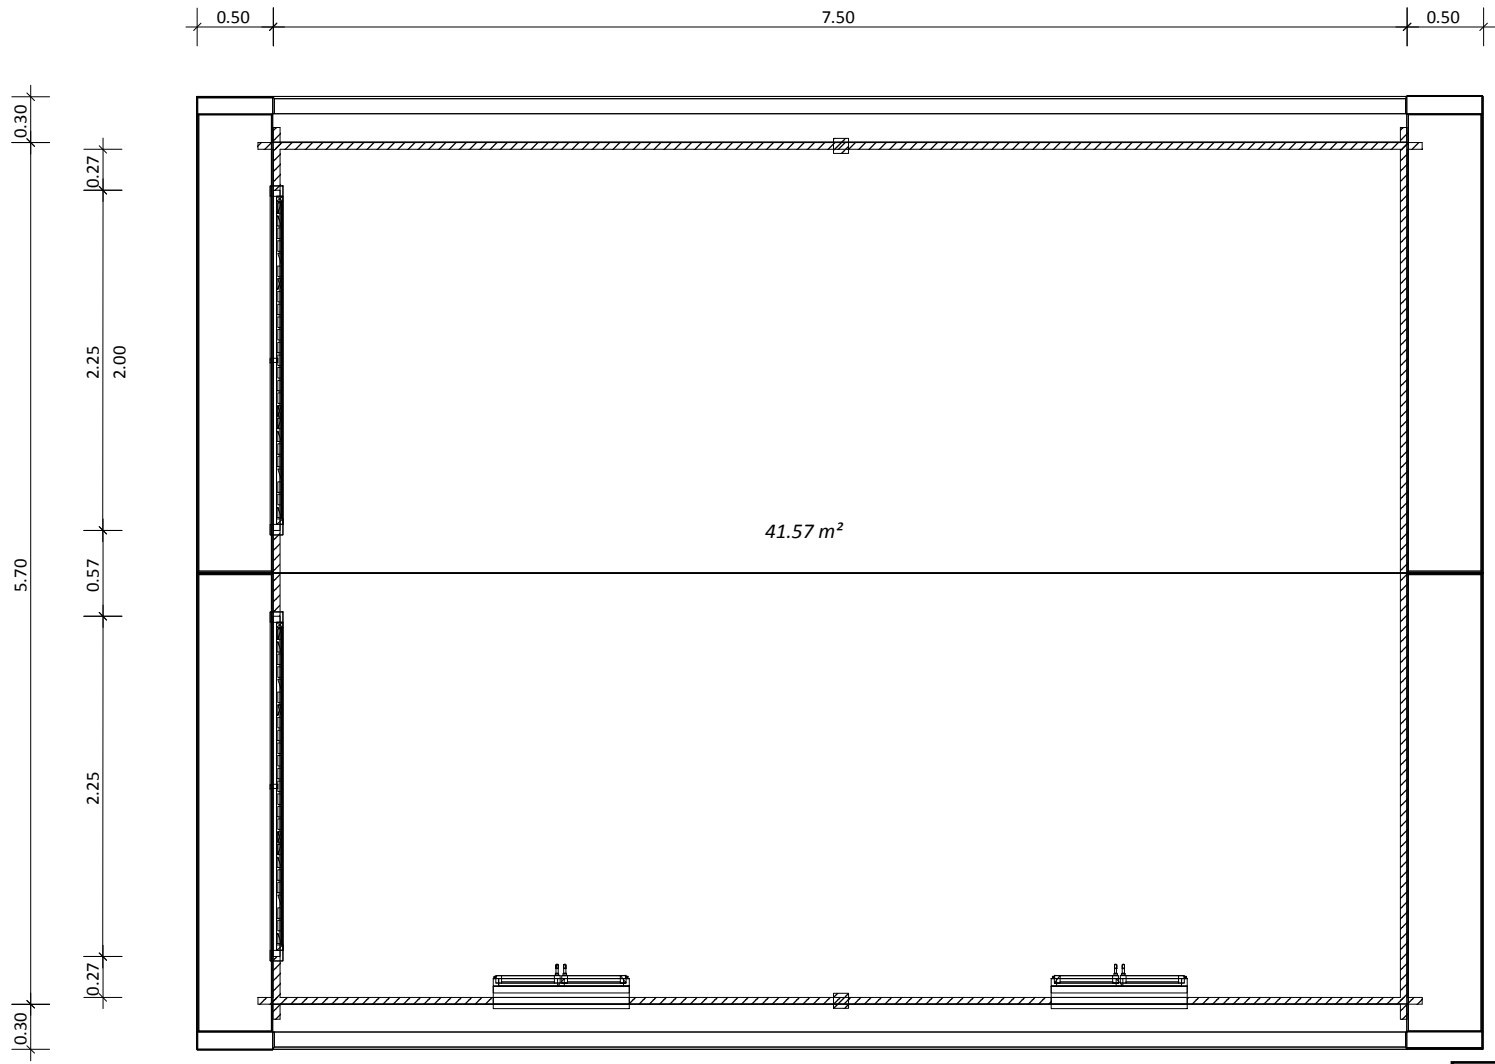

0.30
5.70
0.27
2.25
2.00
0.57
0.27
2.25

0.50 7.50 0.50

41.57 m²

1.41 0.90 1.40 1.40 0.90 1.40
0.60 0.60

Projet:	Garage double en bois 570 x 750 cm		
Maître d'ouvrage:	Société Jardipiscine		
Maître d'oeuvre:			
Nom de fichier:	Garage double 570 x 750		
Échelle:	1 : 50	Date:	Rez-de-chaussée

