Garage bois couverture bacs acier

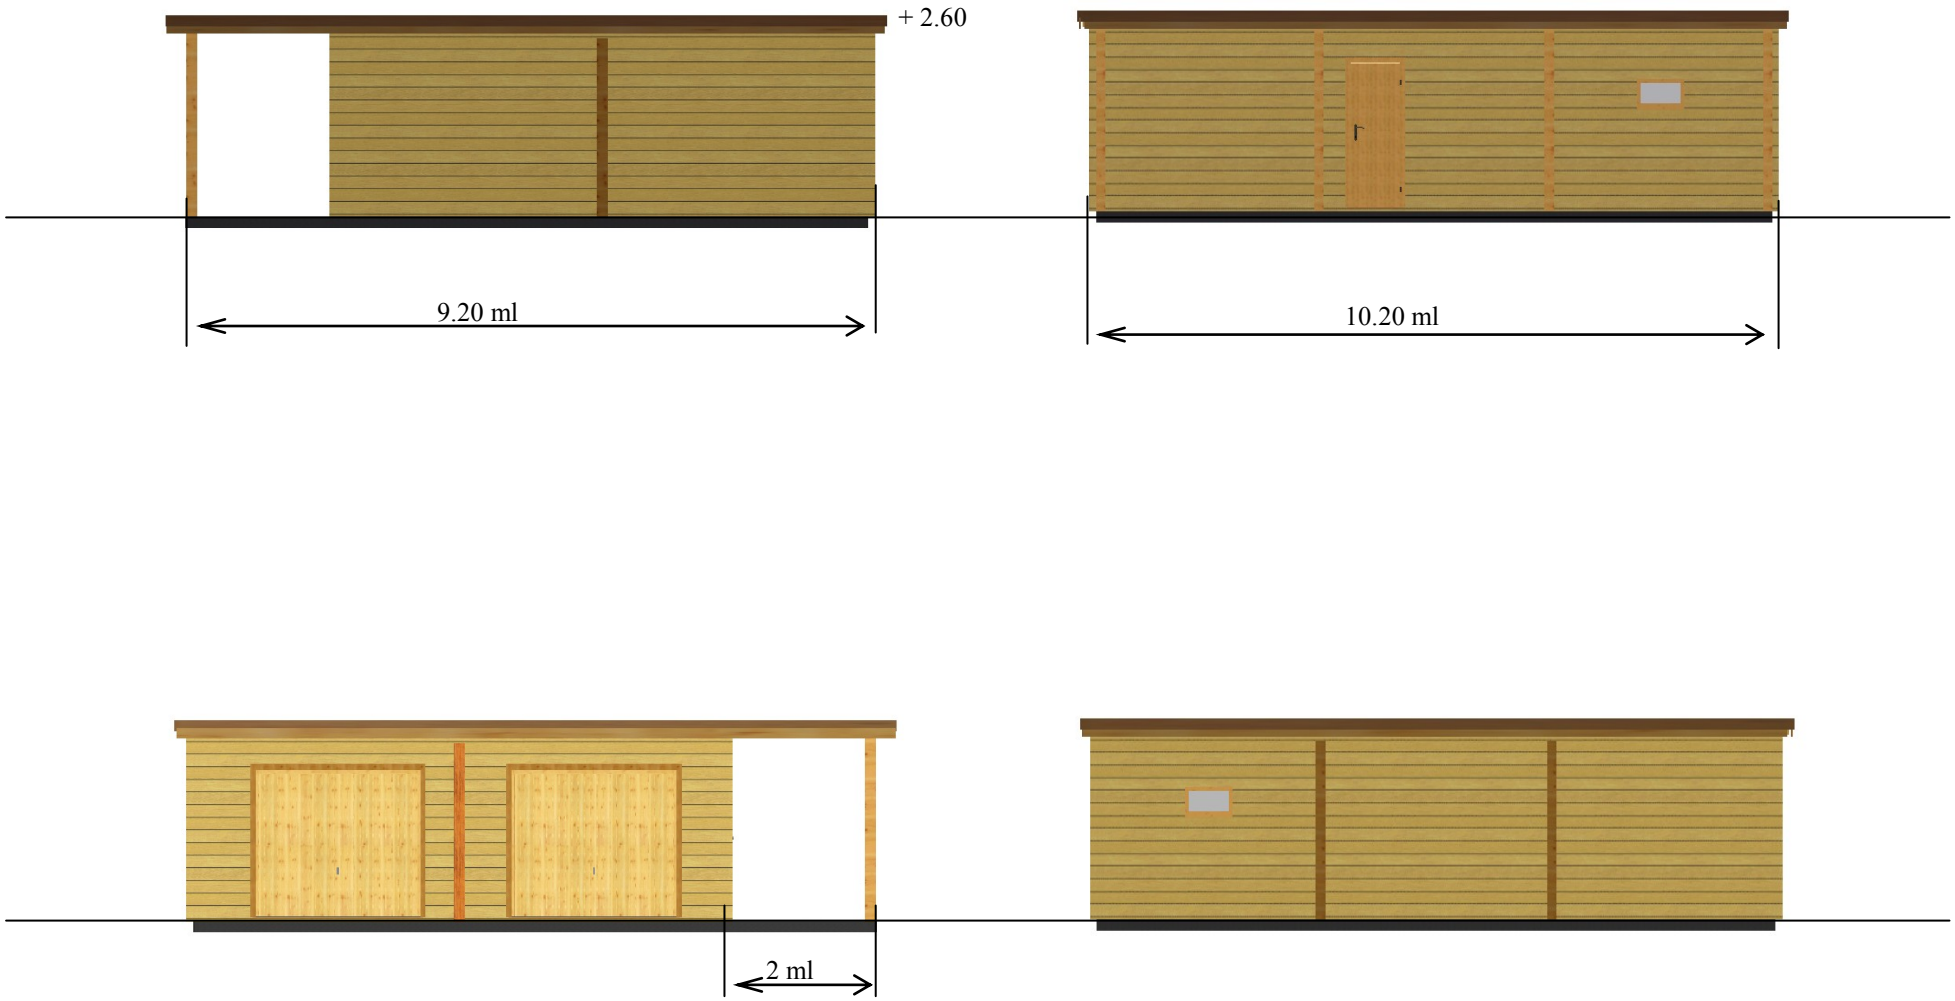

Eche : 1/100

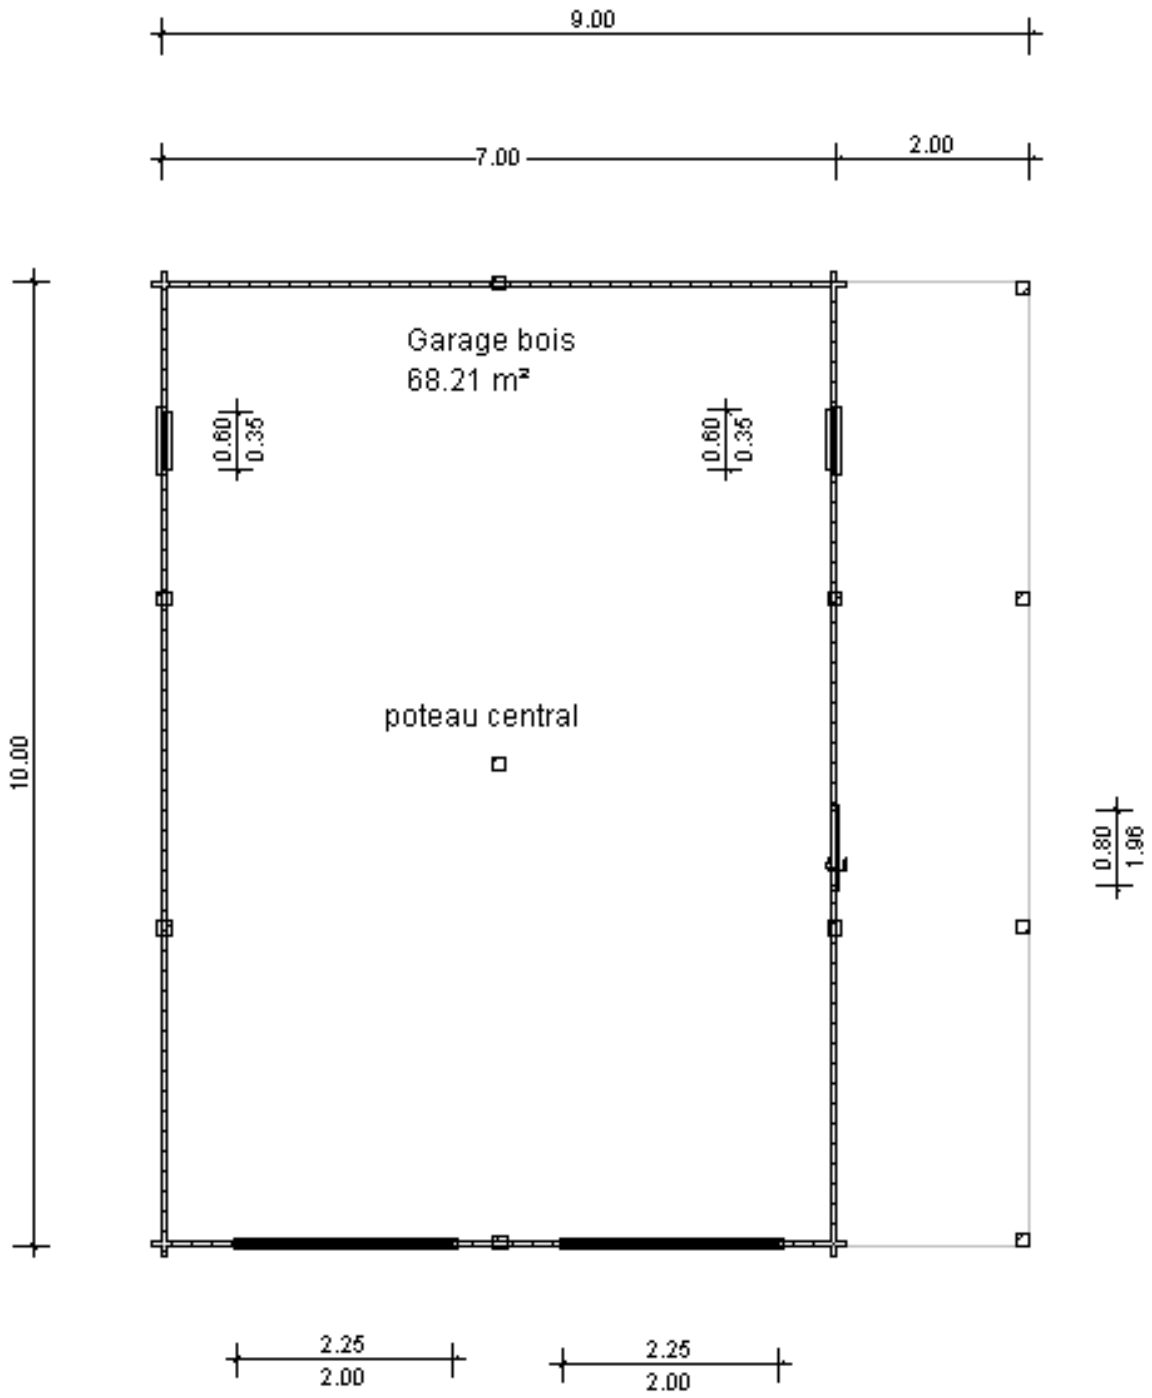

Ref: G560710+C

Projet:	
Maître d'ouvrage :	sarl revonsbois route de mirande
Maître d'oeuvre :	
Nom de fichier:	GARAGE DOUBLE TOIT PLAT
Échelle : 1 : 75	Date : 06/12/2010 Rez-de-chaussée