

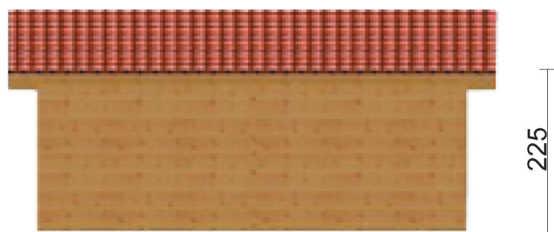


# GARAGE DOUBLE 570 x 570 cm

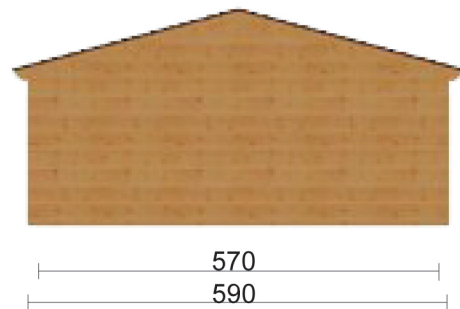

Echelle 1/100

## Choix du coloris pour toiture shingle

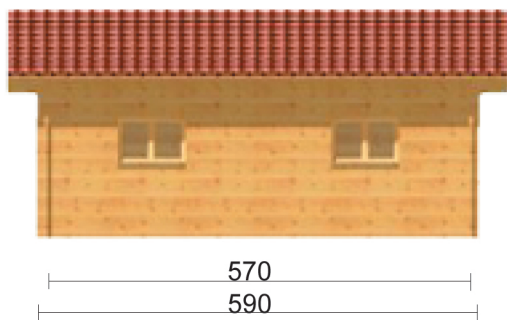


vert



brun



noir

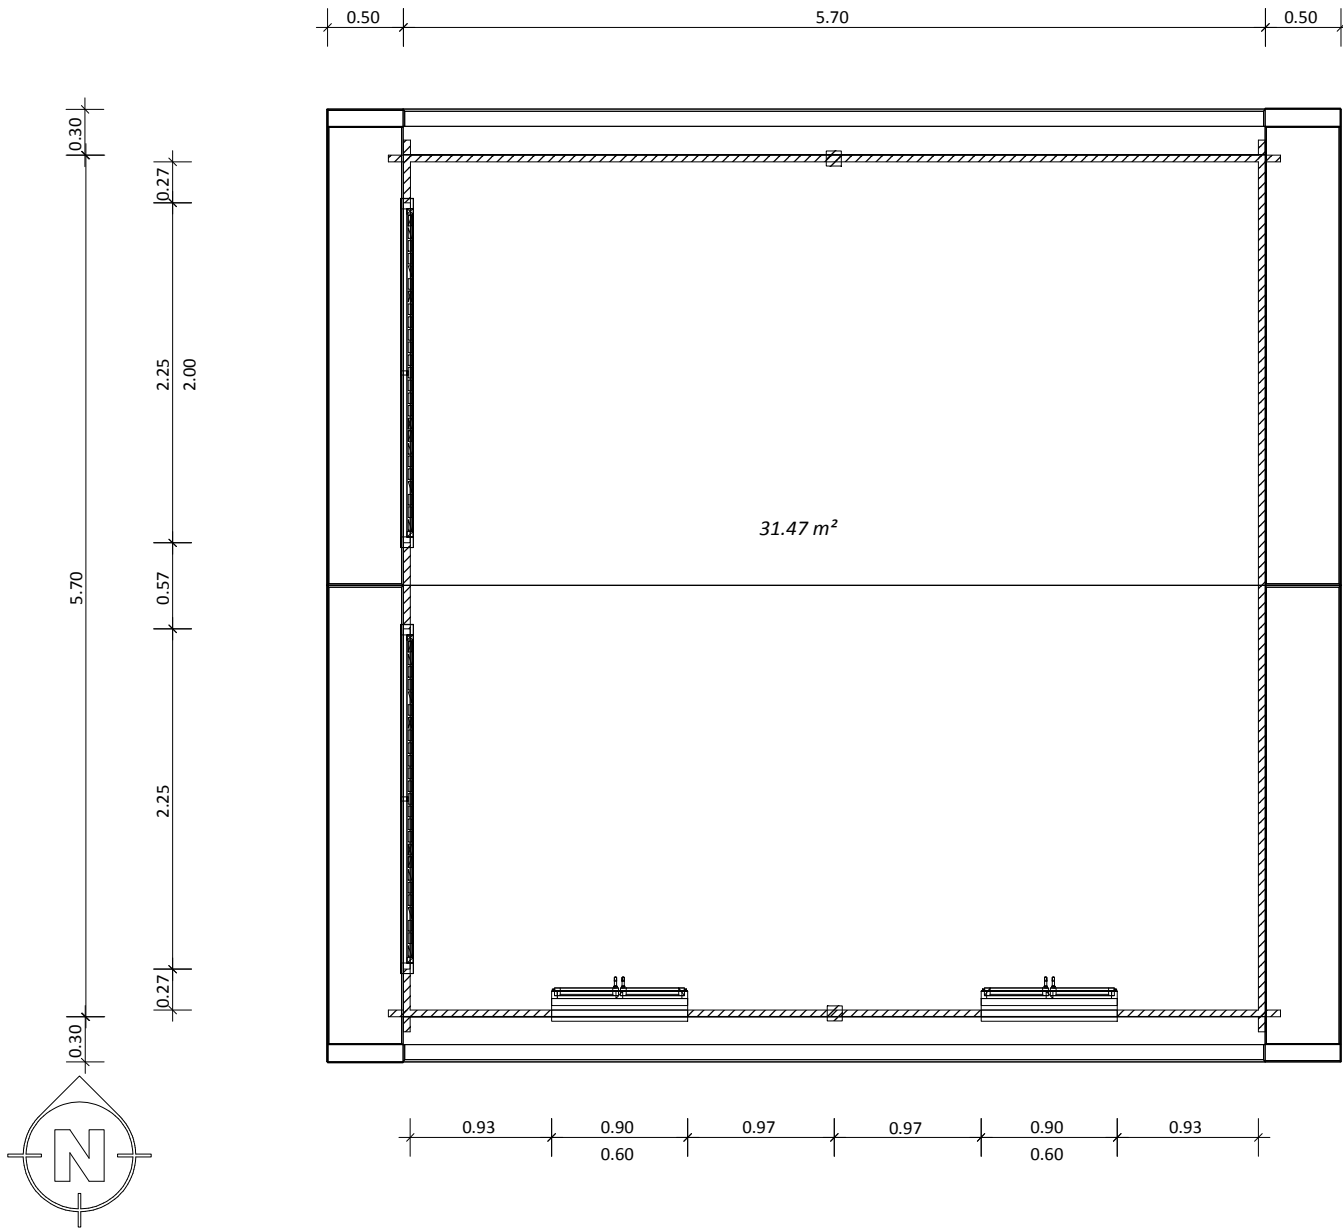

Projet:	Garage double en bois 570 x 570 cm	
Maître d'ouvrage:		
Maître d'oeuvre:		
Nom de fichier:	Garage double 570 x 570	
Échelle:	1 : 50	Date:
		Rez-de-chaussée