


GARAGE DOUBLE 570 x 690 cm

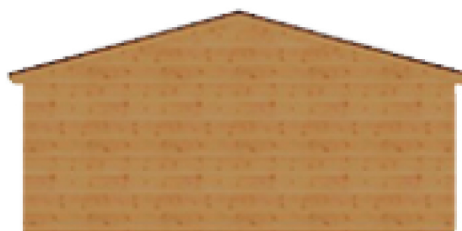


690
710

225



570
590

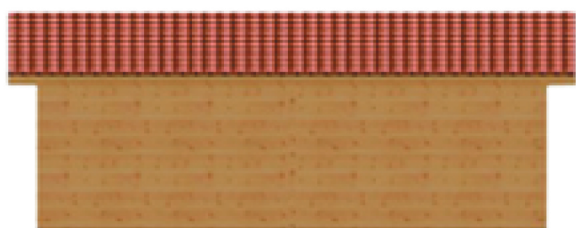

300



Echelle 1/100

Choix du coloris pour toiture shingle




noir



brun



vert

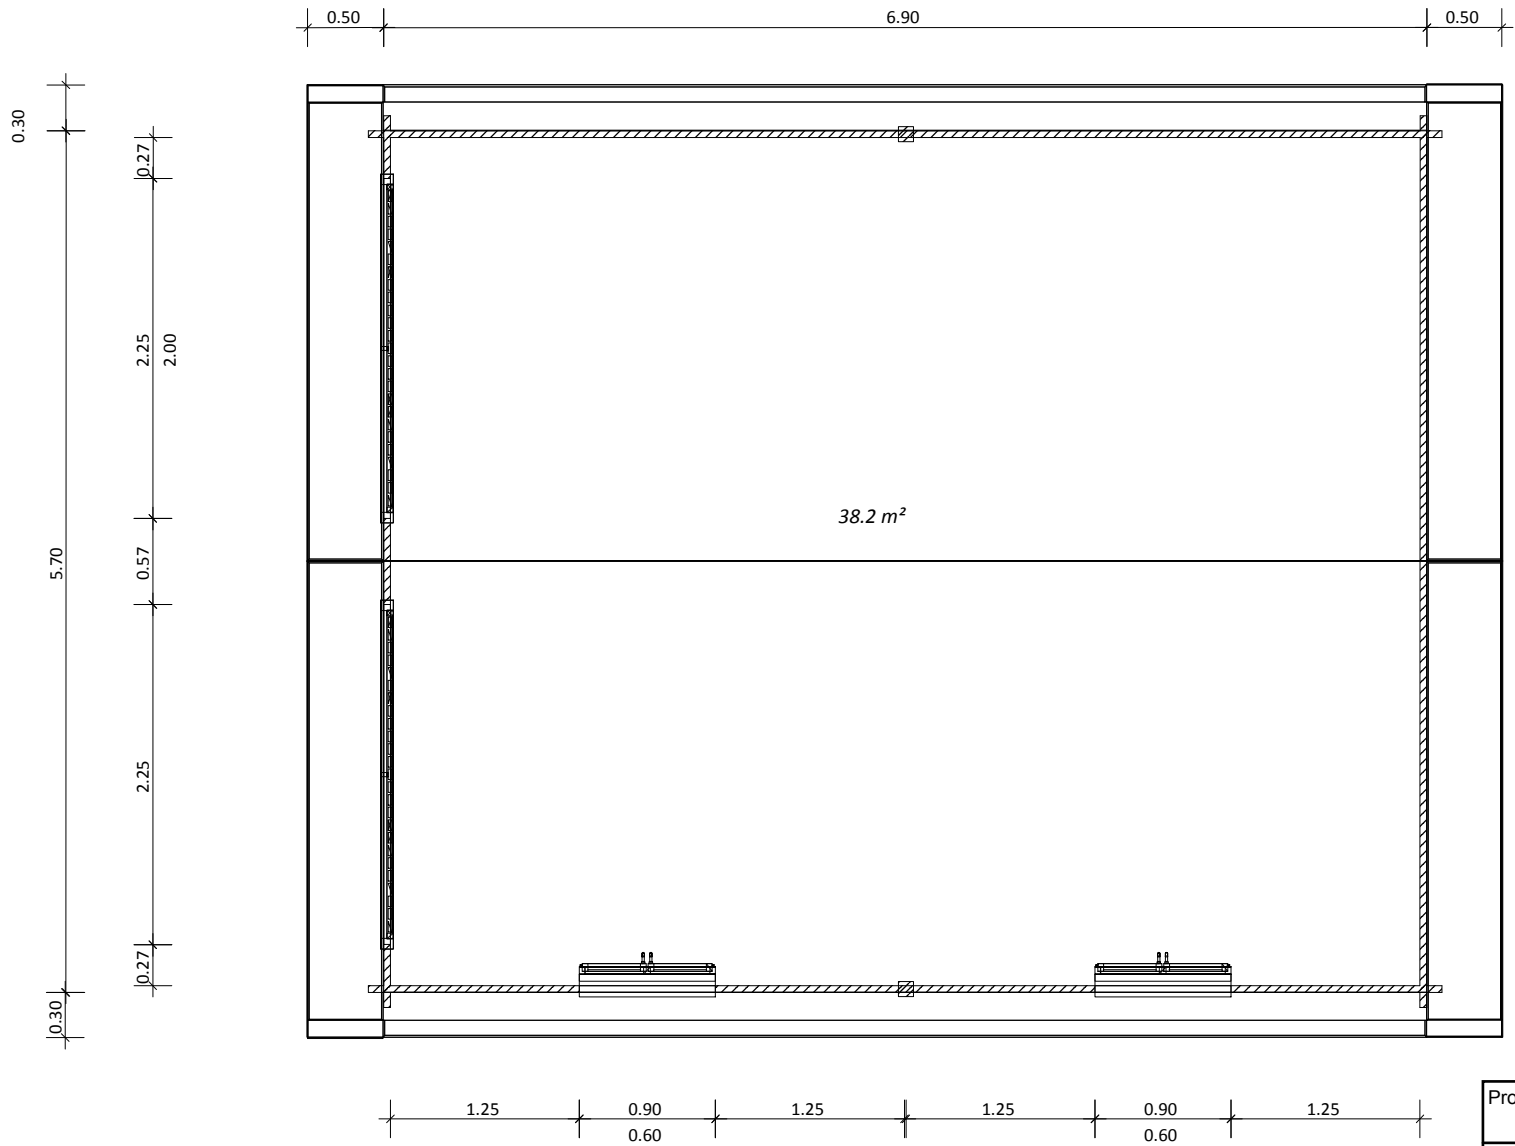

Projet:	garage double en bois 570 x 690 cm		
Maître d'ouvrage:	Société Jardipiscine		
Maître d'oeuvre:			
Nom de fichier:	Garage double 570 x 690		
Échelle:	1 : 50	Date:	Rez-de-chaussée